


Экспликация зданий и сооружений

Номер на плане	Наименование
1	10-этажный многоквартирный жилой дом со встроенно-пристроенными помещениями
2	10-этажный многоквартирный жилой дом со встроенно-пристроенными помещениями
3	10-этажный многоквартирный жилой дом со встроенно-пристроенными помещениями
4	10-этажный многоквартирный жилой дом со встроенными помещениями
5	Здание ГКЗ
6	8-этажный многоквартирный жилой дом со встроенными помещениями
7	5-7-этажный многоквартирный жилой дом со встроенными помещениями
8	6-8-этажный многоквартирный жилой дом со встроенными помещениями
9	6-8-этажный многоквартирный жилой дом со встроенными помещениями
10	5-7-этажный многоквартирный жилой дом со встроенными помещениями
11	7-этажный многоквартирный жилой дом со встроенными помещениями
12	Торгово-офисное здание
13	Подземный паркинг

Условные обозначения

-  - Граница территории проектирования
-  - Красная линия дорог
-  - 9-12-этажные жилые дома (зона Ж4)
-  - 5-8-этажные жилые дома (зона Ж3)
-  - Общественно-деловые здания
-  - Улицы, проезды
-  - Тротуары, дорожки и площадки
-  - Прочие территории

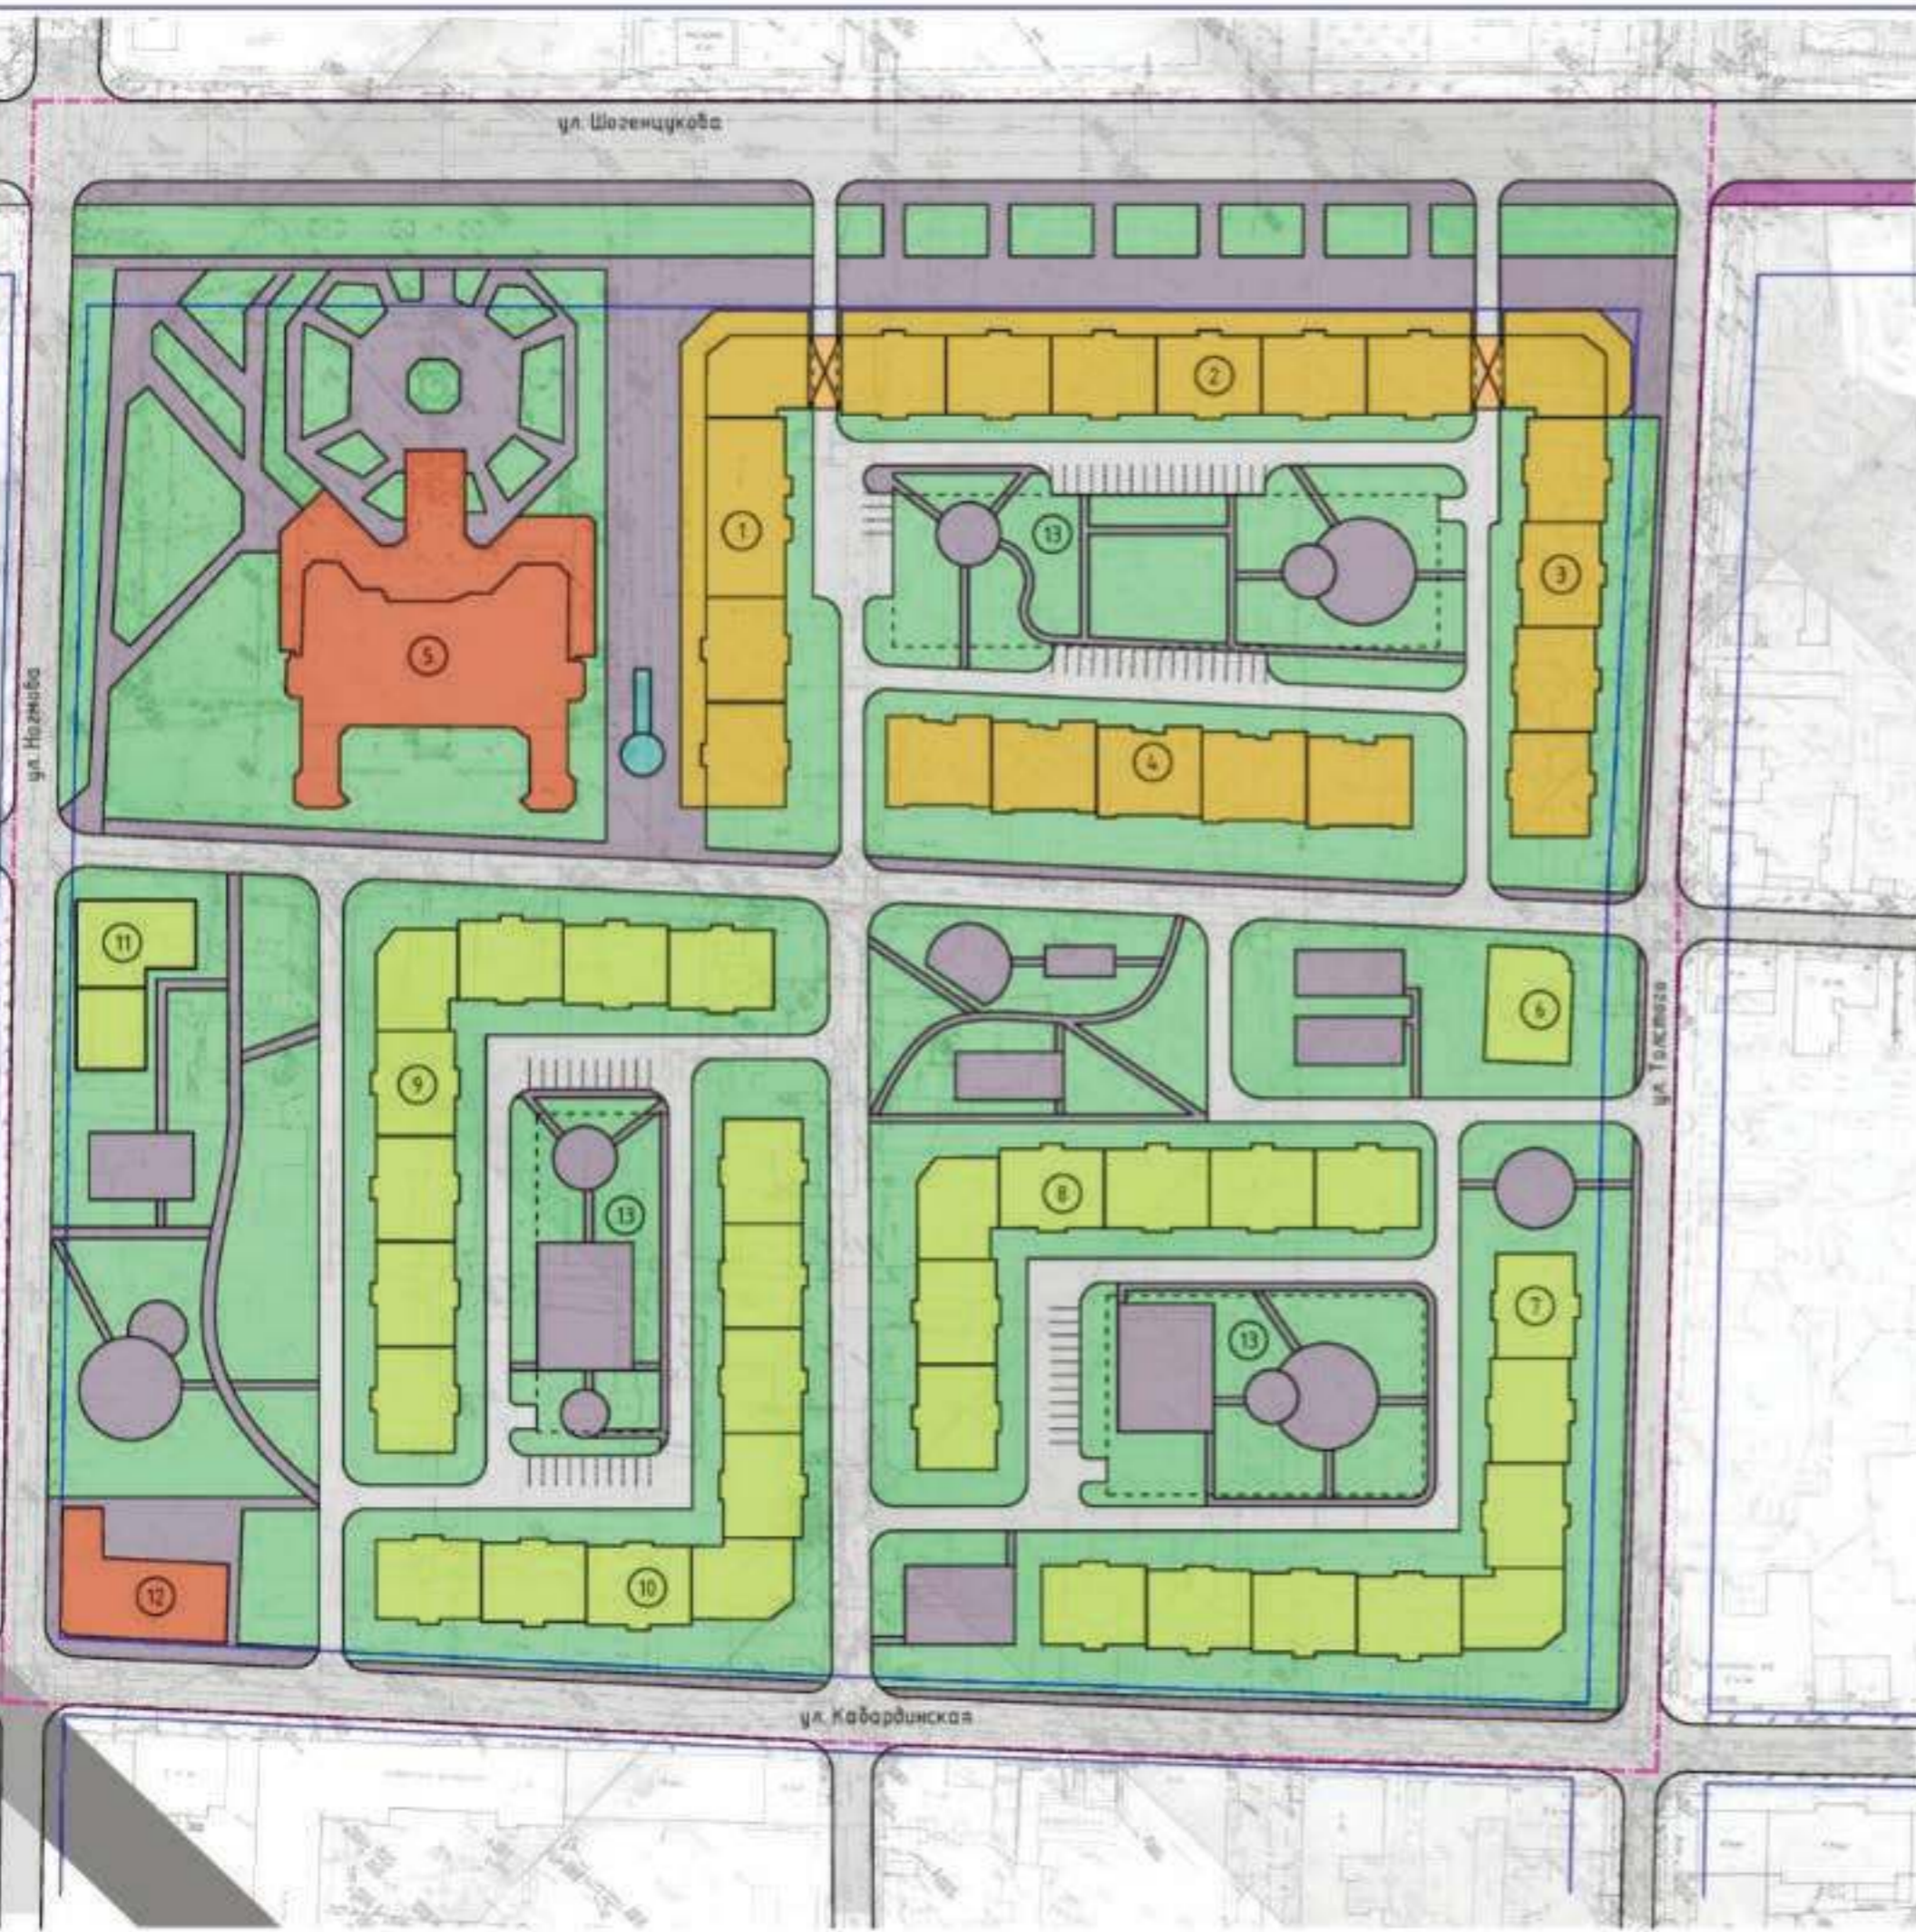

						25П-2018-ППТ			
						Проект внесения изменений в проект детальной планировки центральной части г. Нальча, ограниченной ул. Шогенцукова - ул. Ногайба - ул. Кабардинская - ул. Толстого			
Изм.	Кол. экз.	Лист	№ док.	Подп.	Дата	Человек планировки территории (основной чертеж) после внесения изменений	Стояня	Лист	Листов
							П	1	1
ГИП Лужин Разработчик Ханилова						 Масштаб 1:1000			
						ORNAMENT			